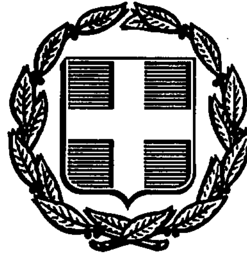


ΕΦΗΜΕΡΙΣ ΤΗΣ ΚΥΒΕΡΝΗΣΕΩΣ
ΤΗΣ ΕΛΛΗΝΙΚΗΣ ΔΗΜΟΚΡΑΤΙΑΣ

ΑΘΗΝΑ 19 ΦΕΒΡΟΥΑΡΙΟΥ 1992	ΤΕΥΧΟΣ ΤΕΤΑΡΤΟ	ΑΡΙΘΜΟΣ ΦΥΛΛΟΥ 157

ΠΕΡΙΕΧΟΜΕΝΑ

ΑΠΑΛΛΟΤΡΙΩΣΕΙΣ

ΑΠΟΦΑΣΕΙΣ

ΠΟΛΕΟΔΟΜΙΑ

ΑΠΟΦΑΣΕΙΣ

ΑΠΑΛΛΟΤΡΙΩΣΕΙΣ

ΑΠΟΦΑΣΕΙΣ

Αριθ. 99 (1)

Αναγκαστική Απαλλοτρίωση εκτάσεων για την κατασκευή Λιμνοδεξαμενής στην περιοχή του Συνοικισμού Βαβίλων του Δήμου Καμποχώρων του Νομού Χίου

Ο ΝΟΜΑΡΧΗΣ ΧΙΟΥ

Έχοντας υπόψει:

1. Τις διατάξεις του Ν.Δ 797/71 «περί αναγκαστικών απαλλοτριώσεων», σε συνδυασμό με τις διατάξεις του Β.Δ. 139/71 «περί αρμοδιοτήτων των Νομαρχών προς κήρυξιν αναγκαστικών τινών απαλλοτριώσεων» και τις διατάξεις του Π. Δ. 347/86 «περί μεταβίβασης αρμοδιοτήτων στους Νομάρχες και στις Περιφερειακές Αρχές Διανομαρχιακού επιπέδου».

2. Τις διατάξεις του άρθρου 33 του Ν.Δ 3881/58 «περί έργων Εγγείων Βελτιώσεων».

3. Το αριθμ. 687/23.11.79 έγγραφο της (τότε) Κοινότητας Βαβίλων, που ζητά τη Μελέτη και Κατασκευή Λιμνοδεξαμενής.

4. Τα αριθμ. 13/84 και 4/85 Πρακτικά του Νομαρχιακού Συμβουλίου Χίου, δια των οποίων εγκρίθηκε η εκπόνηση Μελέτης για κατασκευή Λιμνοδεξαμενής στην περιοχή της (τότε) Κοινότητας Βαβίλων.

5. Το αριθμ. 7/91 Πρακτικό του Νομαρχιακού Συμβουλίου Χίου, που εγκρίνει την έναρξη κατασκευής του Εγγειοβελτιωτικού έργου «Λιμνοδεξαμενή Βαβίλων» εντός του 1992.

6. Το απο 16.10.1991 Πρακτικό των συναρμοδίων επί της χρήσεως του νερού Υπηρεσιών του Νομού Χίου, στο οποίο προτείνεται η επίσπευση των εργασιών κατασκευής Εγγειοβελτιωτικών Έργων, επειδή διαπιστώνεται εντονότατη ανεπάρκεια υδατικών πόρων.

7. Το αριθμ. 120909/20β/413/22.1.1992 έγγραφο της Δ/νσεως Τεχνικών Μελετών και Κατασκευών του Υπουργείου Γεωργίας, με το οποίο η Υπηρεσία αυτή εισηγείται την ταχύτατη προώθηση των διαδικασιών Αναγκαστικής Απαλλοτρίωσης για την κατασκευή της «Λιμνοδεξαμενής Βαβίλων», αποφασίζουμε:

Α. Κηρύσσουμε την Αναγκαστική Απαλλοτρίωση για Δημόσια ωφέλεια και συγκεκριμένα για την κατασκευή του, Εθνικής σημασίας, μεγάλης τοπικής ωφέλειας, αναπτυξιακού και κατεπείγοντος λόγω της εκτάκτου ανάγκης που αντιμετωπίζει η περιοχή στην εξασφάλιση επαρκών υδατικών πόρων, έργου «Λιμνοδεξαμενή Βαβίλων», στην οποία θα αποταμιεύονται ποσότητες ομβρίων υδάτων, (απαραίτητες για την άρδευση αγροτικής έκτασης της περιοχής), έκτασης συνολικού εμβαδού περίπου 80.000 τετραγωνικών μέτρων, που βρίσκεται στη θέση «Κανταρέ» και «Δέση» της κτηματικής περιοχής του Συνοικισμού Βαβίλων του Δήμου Καμποχώρων Χίου.

Η θέση της προς απαλλοτρίωση περιοχής και οι εκτάσεις που απαλλοτριώνονται φαίνονται στο προσαρτόμενο στην παρούσα Απόφαση διάγραμμα Οριζοντιογραφίας του έργου (σχέδιο της Οριστικής Μελέτης αριθμ. 4, που συνέταξε η ανάδοχος εταιρεία της Μελέτης «ΥΔΡΟΤΕΚ ΥΔΡΑΥΛΙΚΕΣ ΜΕΛΕΤΕΣ ΕΠΕ» για το υπουργείο Γεωργίας και που εγκρίθηκε - θεωρήθηκε από τη Δ/νση Τεχνικών Μελετών και Κατασκευών του Υπουργείου Γεωργίας), αντί του Κτηματολογικού διαγράμματος και του κτηματολογικού πίνακα που θα συνταχθούν εντός δύο (2) μηνών από της υπογραφής της παρούσης Απόφασης, σύμφωνα με το άρθρο 2 παρ. 2 του Ν.Δ 797/71.

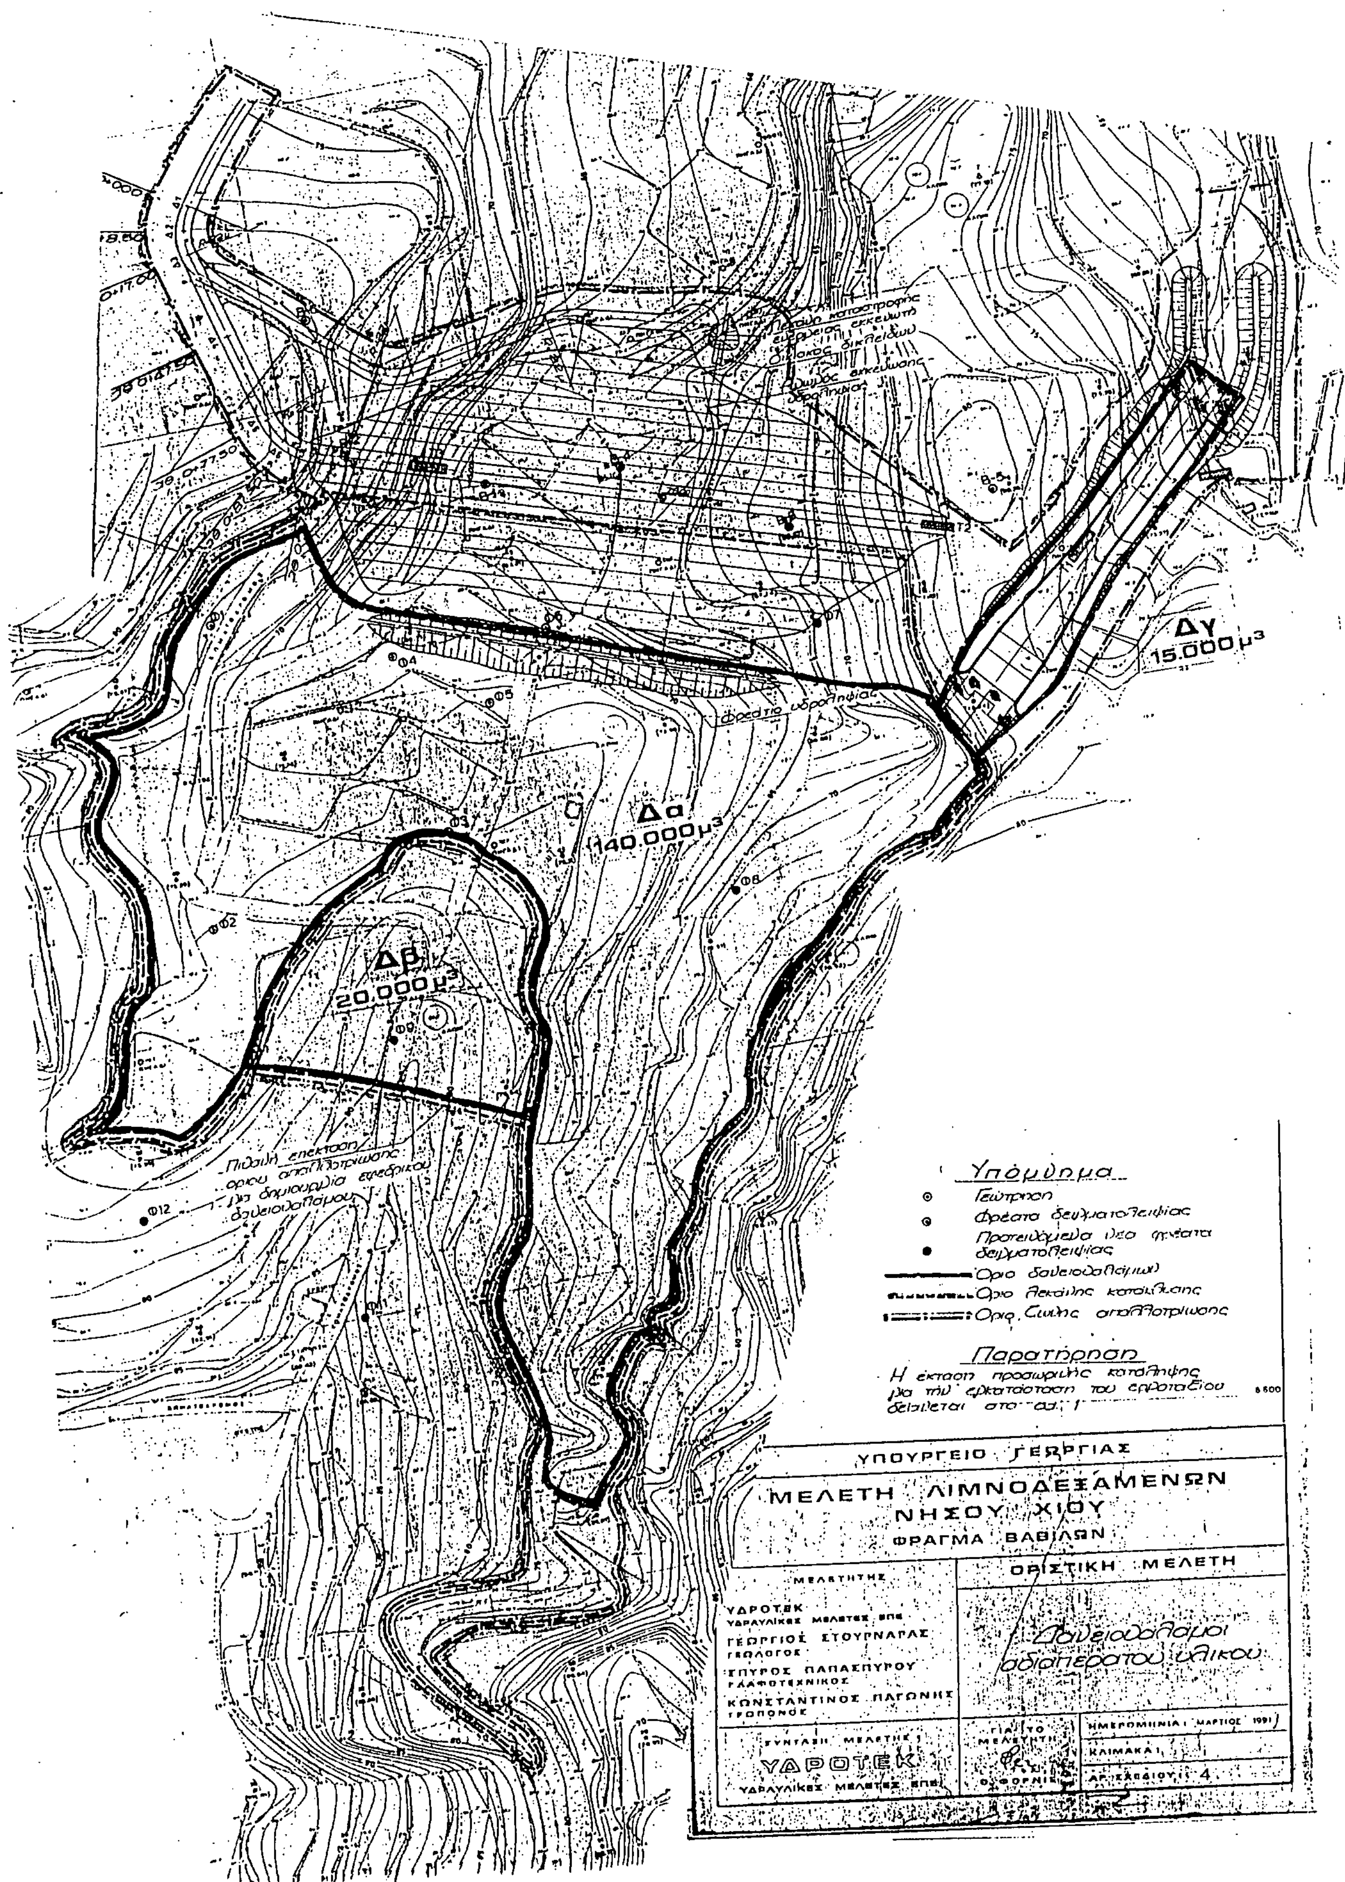
Β. Η απαλλοτρίωση κηρύσσεται υπέρ και με δαπάνες του Δημοσίου και θα βαρύνει τις Πιστώσεις του Έργου «Κατασκευή Λιμνοδεξαμενών Χίου», της ΣΑΕ του Υπουργείου Γεωργίας.

Γ. Η Απόφαση αυτή να δημοσιευθεί στην Εφημερίδα της Κυβερνήσεως.

Χίος, 6 Φεβρουαρίου 1992

Ο Νομάρχης

ΓΕΩΡΓΙΟΣ ΝΕΓΡΗΣ


Δγ
15.000 μ³
Δα
140.000 μ³
Δβ
20.000 μ³
Υπόμνημα
Γεώτρηση
Φρέατα δειγματοληψίας
Προτεινόμενα νέα φρέατα δειγματοληψίας
Όριο δανειοθαλάμων
Όριο λεκάνης κατακλύσεως
Όριο ζώνης απαλλοτριώσεως
Παρατήρηση
Η έκταση προσωρινής κατάληψης για την εγκατάσταση του εργοταξίου δείχνεται στο σχ. 1
ΥΠΟΥΡΓΕΙΟ ΓΕΩΡΓΙΑΣ
ΜΕΛΕΤΗ ΛΙΜΝΟΔΕΞΑΜΕΝΩΝ ΝΗΣΟΥ ΧΙΟΥ
ΦΡΑΓΜΑ ΒΑΒΙΛΩΝ
ΟΡΙΣΤΙΚΗ ΜΕΛΕΤΗ
ΜΕΛΕΤΗΤΗΣ
ΥΔΡΟΤΕΚ
ΥΔΡΑΥΛΙΚΕΣ ΜΕΛΕΤΕΣ ΕΠΕ
ΓΕΩΡΓΙΟΣ ΣΤΟΥΡΝΑΡΑΣ
ΓΕΩΛΟΓΟΣ
ΣΠΥΡΟΣ ΠΑΠΑΣΠΥΡΟΥ
ΓΛΑΦΟΤΕΧΝΙΚΟΣ
ΚΩΝΣΤΑΝΤΙΝΟΣ ΠΑΓΩΝΗΣ
ΓΕΩΠΟΝΟΣ
Δανειοθάλαμοι αδιαπέρατου υλικού
ΣΥΝΤΑΞΗ ΜΕΛΕΤΗΣ
ΥΔΡΟΤΕΚ
ΥΔΡΑΥΛΙΚΕΣ ΜΕΛΕΤΕΣ ΕΠΕ
ΓΙΑ ΤΟ ΜΕΛΕΤΗΤΗ
ΗΜΕΡΟΜΗΝΙΑ: ΜΑΡΤΙΟΣ 1991
ΚΛΙΜΑΚΑ:
ΑΡ. ΣΧΕΔΙΟΥ: 4

ΠΟΛΕΟΔΟΜΙΑ

ΑΠΟΦΑΣΕΙΣ

Αριθ. 246 (2)

Τροποποίηση του ρυμοτομικού σχεδίου επέκτασης του Οικισμού Ελάτης Ν.ΚΟΖΑΝΗΣ.

Ο ΝΟΜΑΡΧΗΣ ΚΟΖΑΝΗΣ

Έχοντας υπόψη:

1. Τις διατάξεις του Ν.Δ/τος της 17ης Ιουλίου 1923 όπως μεταγενέστερα τροποποιήθηκαν και συμπληρώθηκαν και ειδικώτερα τα άρθρα 3 και 70.

2. Τις διατάξεις του ΑΝ 314/1968 (ΦΕΚ 47Α) όπως τροποποιήθηκαν και συμπληρώθηκαν με το υπ' αριθμ. 1018/71 Ν.Δ/γμα /ΦΕΚ 220Α) και με την παρ. 3 του άρθρου 34 του Ν.1577/85 (ΦΕΚ 210/Α).

3. Το Π.Δ της 20.8.1985 (ΦΕΚ 414/30.8.85) για την πολεοδόμηση και επέκταση οικισμών μέχρι 2.000 κατοίκων.

4. Το Ν.1337/83 και ειδικώτερα το άρθρο 38 παρ. 4 αυτού.

5. Την με αριθμ. πρωτ. 116/3.6.1991 Απόφαση Νομάρχη Κοζάνης (ΦΕΚ 469Δ/19.7.91) «περί έγκρισης πολεοδομικής μελέτης επέκτασης Οικισμού Ελάτης Ν. Κοζάνης.

6. Το Ν.1337/83 άρθρο 12 «περί πράξεως εφαρμογής πολεοδομικής μελέτης».

7. Την υπ' αριθ. 24/91 γνωμοδότηση του Κοινοτ. Συμβουλίου Ελάτης.

8. Την υπ' αριθμ. πρωτ. 74/22.11.91 γνωμοδότηση του Συμβουλίου ΠΕΧΩΔΕ Ν.Κοζάνης.

9. Οτι με την διαδικασία της πράξης εφαρμογής προέκυψε η ανάγκη τροποποίηση του εγκεχριμένου σχεδίου.

10. Την Κοινή Υπουργική Απόφαση Γ4Δ/15883/1903/18.2.87 (ΦΕΚ 142Β/15.3.88).

11. Το Ν.1735/87 «προσλήψεις στο Δημόσιο Τομέα κ.λ.π. άρθρο 22 παρ. 7.

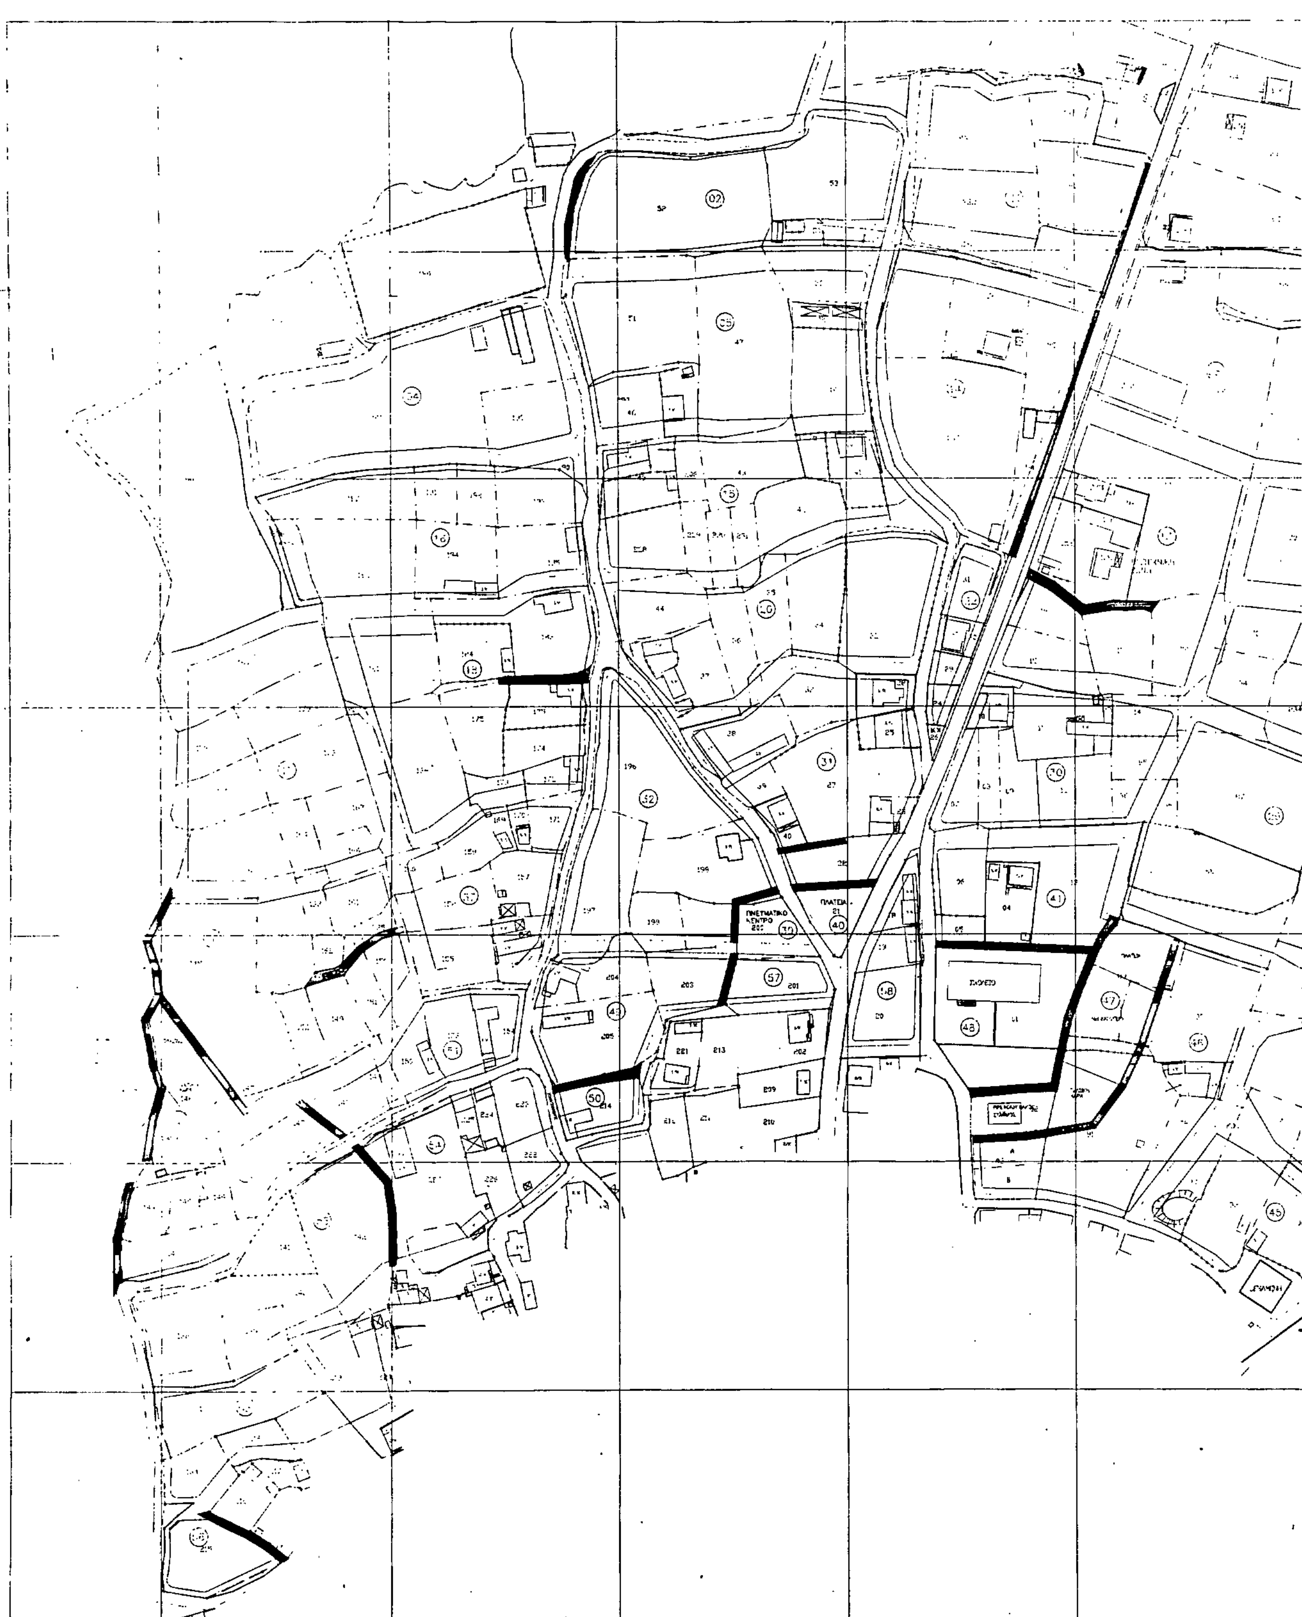
12. Τις 488/91 και 489/91 Αποφάσεις του Συμβ. Επικρατείας, αποφασίζουμε:

Εγκρίνεται η τροποποίηση του εγκεχριμένου σχεδίου επέκτασης του Οικισμού Ελάτης Ν.Κοζάνης, όπως φαίνεται στο διάγραμμα το θεωρημένο από 7.11.91 από το Τμήμα Πολεοδομίας και ΠΕ της Νομαρχίας Κοζάνης, που συνοδεύει την απόφαση αυτή και αποτελεί αναπόσπαστο μέρος της. Η παρούσα απόφαση και το τοπογραφικό διάγραμμα που την συνοδεύει (1 φύλλο σε κλίμακα 1:1000) να αναρτηθούν στο κτίριο της Νομαρχίας Κοζάνης, Τμ. Πολ. και Π.Ε. 5ος όροφος για 15 ημέρες μετά την δημοσίευση του λεκτικού της απόφασης στο ΦΕΚ.

Η απόφαση αυτή να δημοσιευθεί στην Εφημερίδα της Κυβερνήσεως.

Κοζάνη, 10 Ιανουαρίου 1992

Ο Νομάρχης
ΛΟΥΚΑΣ ΚΑΤΣΑΡΟΣ


ΠΛΑΤΕΙΑ
ΠΝΕΥΜΑΤΙΚΟ ΚΕΝΤΡΟ

ΚΟΙΝΟΤΗΤΑ ΕΛΑΤΗΣ

ΥΠΟΜΝΗΜΑ

ΠΡΑΞΗ ΕΦΑΡΜΟΓΗΣ

ΔΙΑΝΟΜΗ

ΕΛΛΗΝΙΚΗ ΔΗΜΟΚΡΑΤΙΑ
ΝΟΜΑΡΧΙΑ ΚΟΖΑΝΗΣ

ΔΙΑΓΡΑΜΜΑ ΠΡΑΞΗΣ ΕΦΑΡΜΟΓΗΣ

ΤΡΟΠΟΠΟΙΗΣΗ ΡΥΜΟΤΟΜΙΚΟΥ ΣΧΕΔΙΟΥ

ΚΛΙΜΑΚΑ 1:1000	ΕΛΑΤΗ
ΙΟΥΛΙΟΣ 1990	ΝΟΜΟΣ ΚΟΖΑΝΗΣ

Αριθ. 242/29/1992 (3)

Τροποποίηση σχεδίου πόλεως Ξάνθης Ν. Ξάνθης.

Ο ΝΟΜΑΡΧΗΣ ΞΑΝΘΗΣ

Έχοντας υπόψη:

1. Τις διατάξεις του ν.δ/τος της 17ης Ιουλίου 1923 όπως μεταγενέστερα τροποποιήθηκαν και συμπληρώθηκαν και ειδικώτερα τα άρθρα 3 και 70.

2. Τις διατάξεις του π.ν.314/1968 (ΦΕΚ 47/Α) όπως τροποποιήθηκαν και συμπληρώθηκαν με το υπ' αριθμ. 1018/71 Ν. Δ/γμα (ΦΕΚ 220Α) και με την παρ. 3 του άρθρου 34 του ν.1577/85 /ΦΕΚ 210/Α).

3. Τις διατάξεις του υπ' αριθ. 183/1986 π.δ/τος (ΦΕΚ 70/Α).

4. Την υπ' αριθ. 18/26.6.1991 γνωμοδότηση του Δημοτικού Συμβουλίου.

5. Την υπ' αριθ. 22/1991 γνωμοδότηση του Συμβουλίου Χωροταξίας, Οικισμού και Περιβάλλοντος, νομού Ξάνθης, αποφασίζουμε:

Άρθρο 1

Εγκρίνεται η τροποποίηση του σχεδίου πόλεως, Ξάνθης στην πάροδο 4ης Οχτωβρίου.

Καθορίζεται:

α. Τόπος ανάρτησης διαγραμμάτων τροποποίησης: ο πίνακας ανακοινώσεων του τμήματος Πολεοδομίας-Πολεοδομικών Εφαρμογών Ν. Ξάνθης.

β. Χρόνος ανάρτησης διαγραμμάτων: δέκα πέντε (15) ημέρες της υπογραφής αποφάσεως.

γ. Αριθμός φύλλων διαγραμμάτων: 1

δ. Κλίμακα διαγραμμάτων: 1:200.

Άρθρο 2

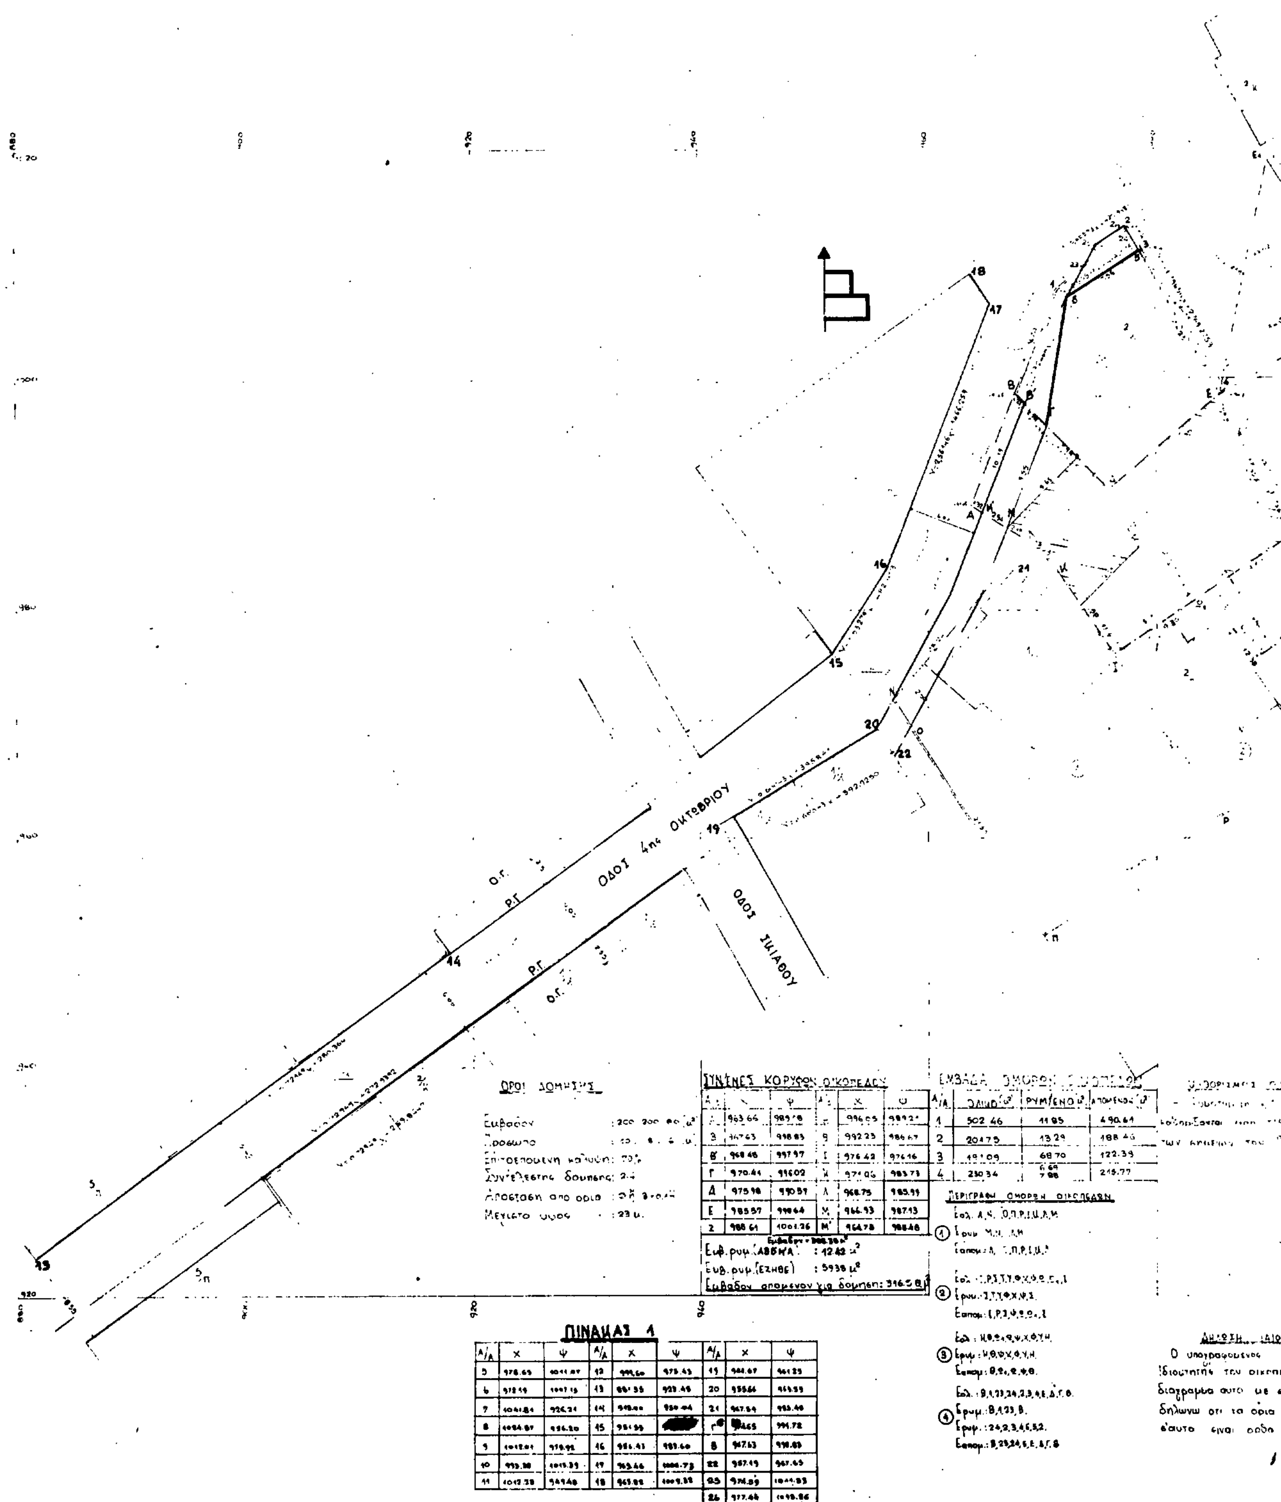
Η ισχύς της παρούσης απόφασης αρχίζει από τη δημοσίευση της στην Εφημερίδα της Κυβερνήσεως.

Η απόφαση αυτή να δημοσιευθεί στην Εφημερίδα της Κυβερνήσεως.

Ξάνθη, 29 Ιανουαρίου 1992

Ο Νομάρχης

Γ. ΚΑΠΑΤΖΟΓΛΟΥ


ΟΔΟΣ 4ης ΟΚΤΩΒΡΙΟΥ
ΟΔΟΣ ΣΚΙΑΘΟΥ
Ο.Γ.
Ρ.Γ.
ΟΡΟΙ ΔΟΜΗΣΗΣ
Μέγιστο ύψος : 23 μ.
ΣΥΝΤΕΤ. ΚΟΡΥΦΩΝ ΟΙΚΟΠΕΔΟΥ
Εμβ. ρυμ. (ΑΒΒ'ΗΑ) : 12.42 μ²
Εμβ. ρυμ. (ΕΖΗΘΕ) : 59.38 μ²
ΠΙΝΑΚΑΣ 1
ΠΕΡΙΓΡΑΦΗ ΟΜΟΡΩΝ ΟΙΚΟΠΕΔΩΝ
ΔΗΛΩΣΗ ΙΔΙΟΚΤΗΤΗ

ΑΠΟΣΠΑΣΜΑ ΑΠ'ΤΟ ΕΓΚ.ΣΧ.ΠΟΛΗΣ ΞΑΝΘΗΣ
ΚΛ.: 1:1000

ΟΔΟΣ 4ης ΟΚΤΩΒΡΙΟΥ

Ο ΠΡΟΕΔΡΟΣ Η ΓΡΑΜΜΑΤΕΥΣ ΤΑ ΜΕΛΗ